



# MJERNIK d.o.o. Prelog, Glavna 29

Poduzeće za geodetsku izmjeru, izradu podloga i geodetskih elaborata.

Glavna 29, 40 323 Prelog  
Tel. 040/646 971, Fax. 040/646 972  
E-mail: mjernikdoo@gmail.com  
www.mjernik.eu  
IBAN HR2323400091116010035  
OIB 39363910717


Investitor:  
GRAD PRELOG  
Glavna ulica 35, Prelog  
OIB: 55624885874

## KOPIJA KATASTARSKOG PLANA

- predloženo novo stanje -

Mjerilo 1:1000  
Izvorno mjerilo 1:2880

Katastarska općina: PRELOG  
MBR: 303429  
Detaljni list: 16

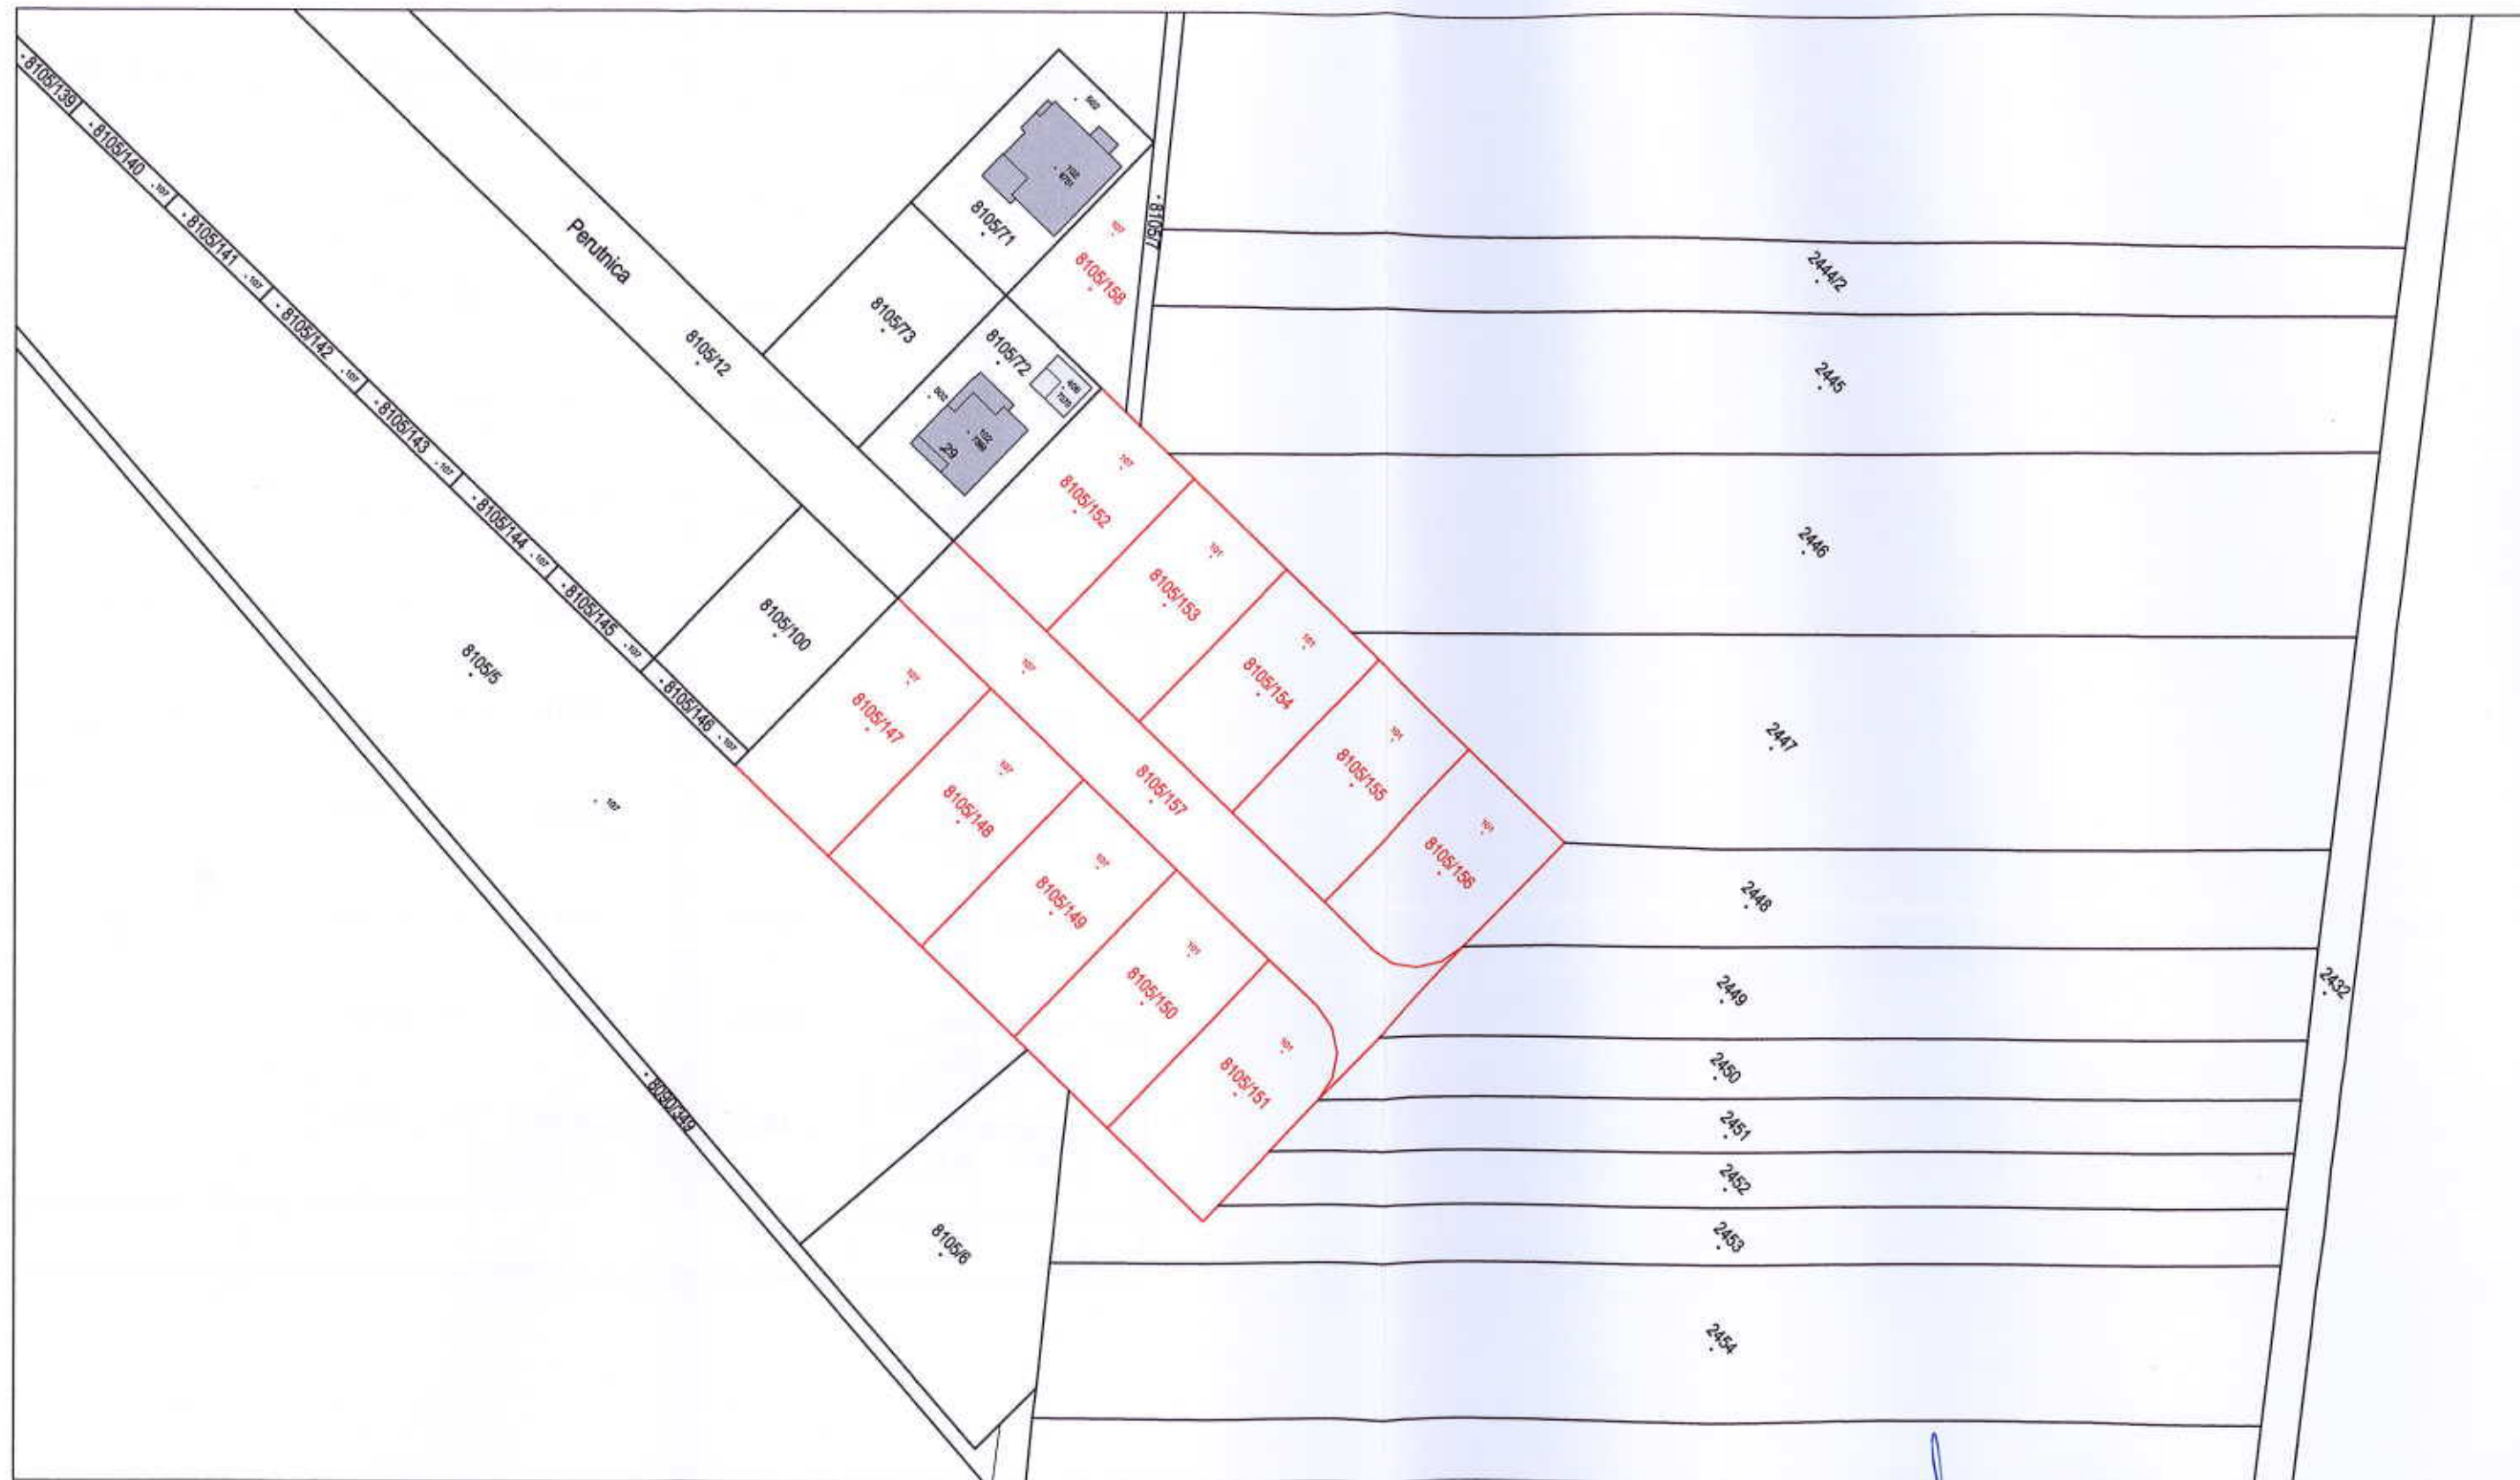

Izradio:  
Mario Plaftak, univ.bacc.ing.geod. et geoinf.  
Prelog, listopad 2022. godine  
Broj elaborata: 197/2022

Mirjana Varga  
dipl. ing. geod.  
Ovlašteni inženjer geodezije  
MJERNIK d.o.o.  
Prelog



Odgovorna osoba za obavljanje stručnih  
geodetskih poslova:  
Mirjana Varga, dipl.ing.geod.