




REPUBLIKA HRVATSKA
DRŽAVNA GEODETSKA UPRAVA
PODRUČNI URED ZA KATASTAR ČAKOVEC
ODJEL ZA KATASTAR NEKRETNOSTI PRELOG

K.o. PRELOG
k.č.br.: 8105/101


KLASA: 935-06/15-01/273
RBROJ: 541-29-03/04-15-2
RELOG, 28.09.2015.

IZVOD IZ KATASTARSKOG PLANA

Mjerilo 1:2880
Izvorno mjerilo 1:2880

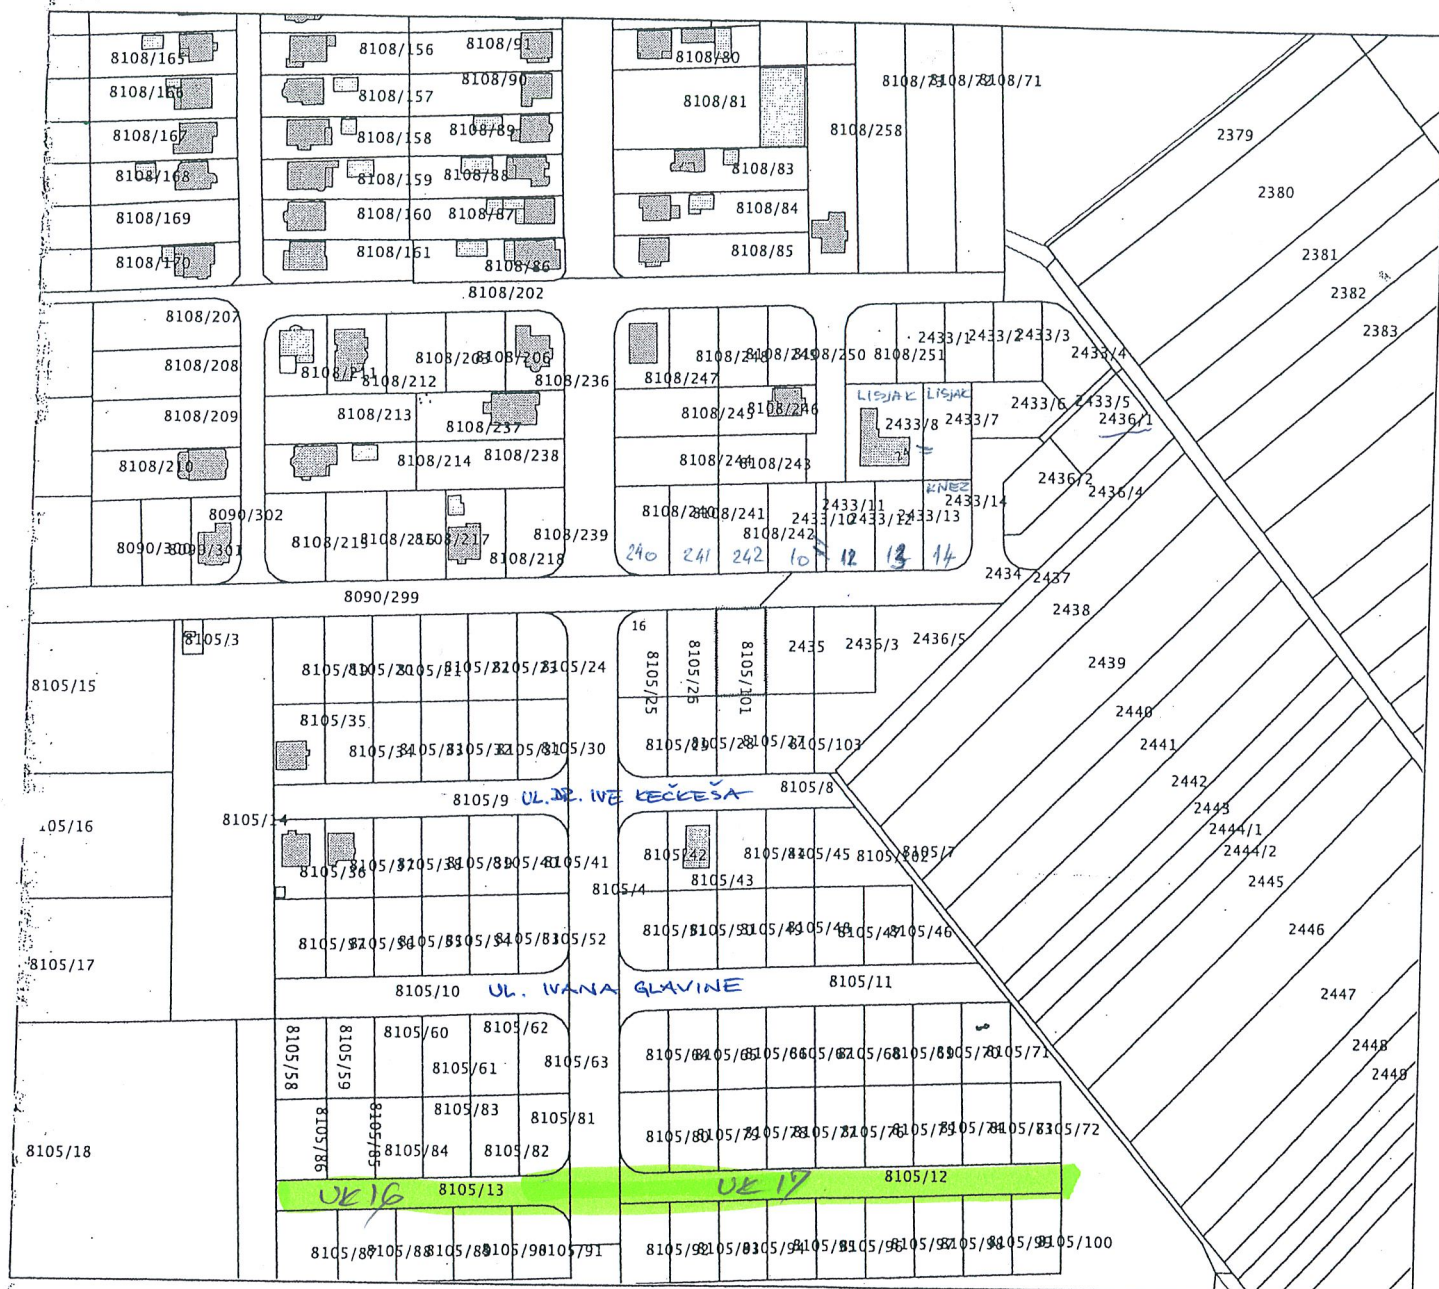

Pravna pristojba prema tar. br. 1, tar. br. 55 Zakona o upravnim pristojbama (NN br. 8/96, 77/96, 95/97, 131/97, 68/98, 66/99, 145/99, 116/00, 163/03, 7/04, 110/04, 141/04, 150/05, 153/05, 129/06, 117/07, 25/08, 60/08, 20/10, 69/10, 126/11, 112/12, 19/13) u iznosu od 40,00 kuna naplaćena je i
oništena na podnesku.

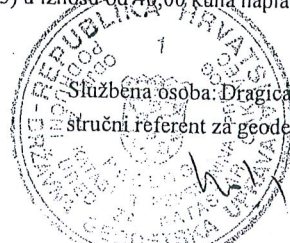

Službena osoba: Dragica Vadjla, geometar
stručni referent za geodetske poslove