


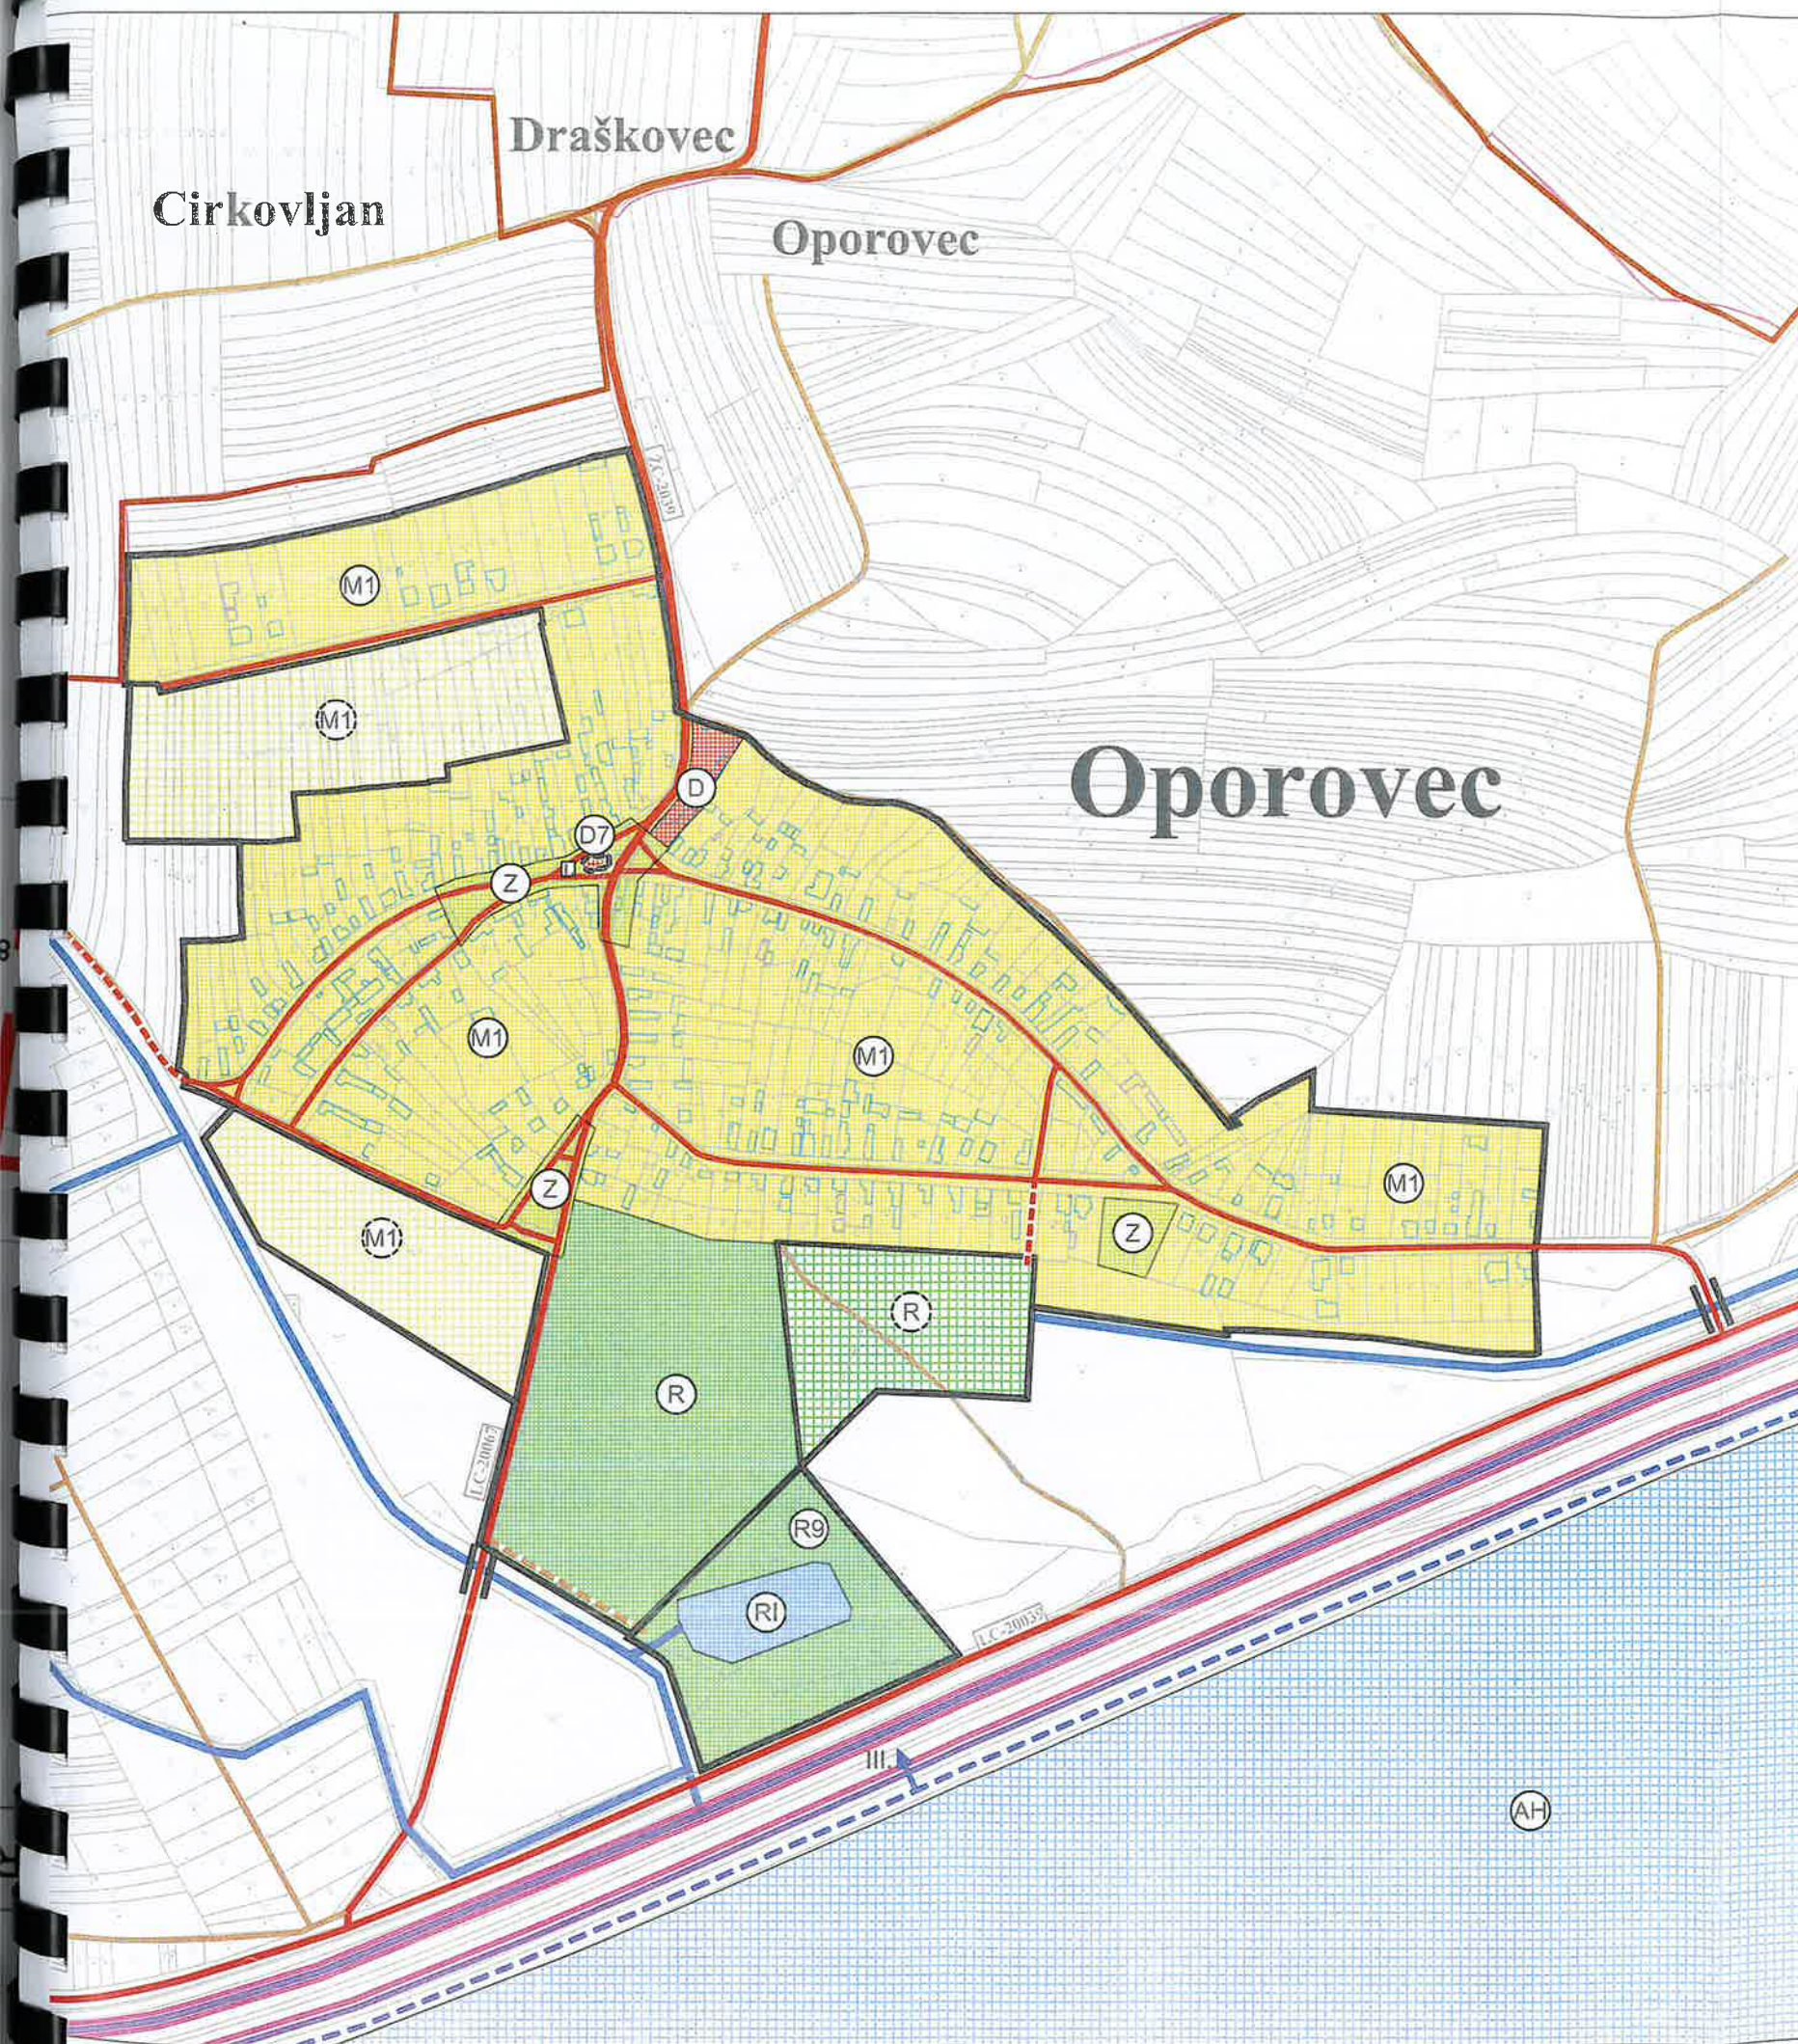

TUMAČ PLANSKOG ZNAKOVLJA :

GRANICE

- GRANICA NASELJA
- GRANICA GRAĐEVINSKIH PODRUČJA NASELJA
- GRANICA IZGRAĐENOG DIJELA NASELJA
- GRANICA IZDOJENIH GRAĐEVINSKIH PODRUČJA IZVAN NASELJA
- GRANICA NEIZGRAĐENOG I NEUREĐENOG DIJELA GP
OBVEZNA IZRADA UPU PREMA ZPU

RAZVOJ I UREĐENJE PROSTORA / POVRŠINA NASELJA

RAZVOJ I UREĐENJE NASELJA

postojeće / planirano
izgrađeni dio GP / neizgrađeni dio GP - planirano za daljnji prostorni razvoj naselja

- M1 ZONA MJEŠOVITE NAMJENE:
- PRETEŽITO STAMBENA - M1
- D ZONA JAVNE I DRUŠTVENE NAMJENE - D
- VJERSKA - D7
- R ZONA SPORTSKO - REKREACIJSKE NAMJENE - R
- Z ZONA JAVNOG ZELENILA - Z

POVRŠINE IZVAN NASELJA

IZDOJENA GRAĐEVINSKA PODRUČJA IZVAN NASELJA

postojeće / planirano

- R9 SPORTSKO - REKREACIJSKA NAMJENA:
- rekreacija uz rekreacijske ribnjake R9

VODENE POVRŠINE

postojeće / planirano

- RI VODENE POVRŠINE STARIH RUKAVACA, MRTVICA, NAPUŠTENIH ISKOPA,
TE DRUGE VEĆE VODENE POVRŠINE (aproksimativno) - V
REKREACIJSKI RIBNJACI - RI
- AH VODENA POVRŠINA AKUMULACIJE HE DUBRAVA - AH
- OTVORENI VODOTOCI - KANALI I POTOCI