


**PRIJEDLOG KARAKTERISTIČNIH POPREČNIH PROFILA ULICA**

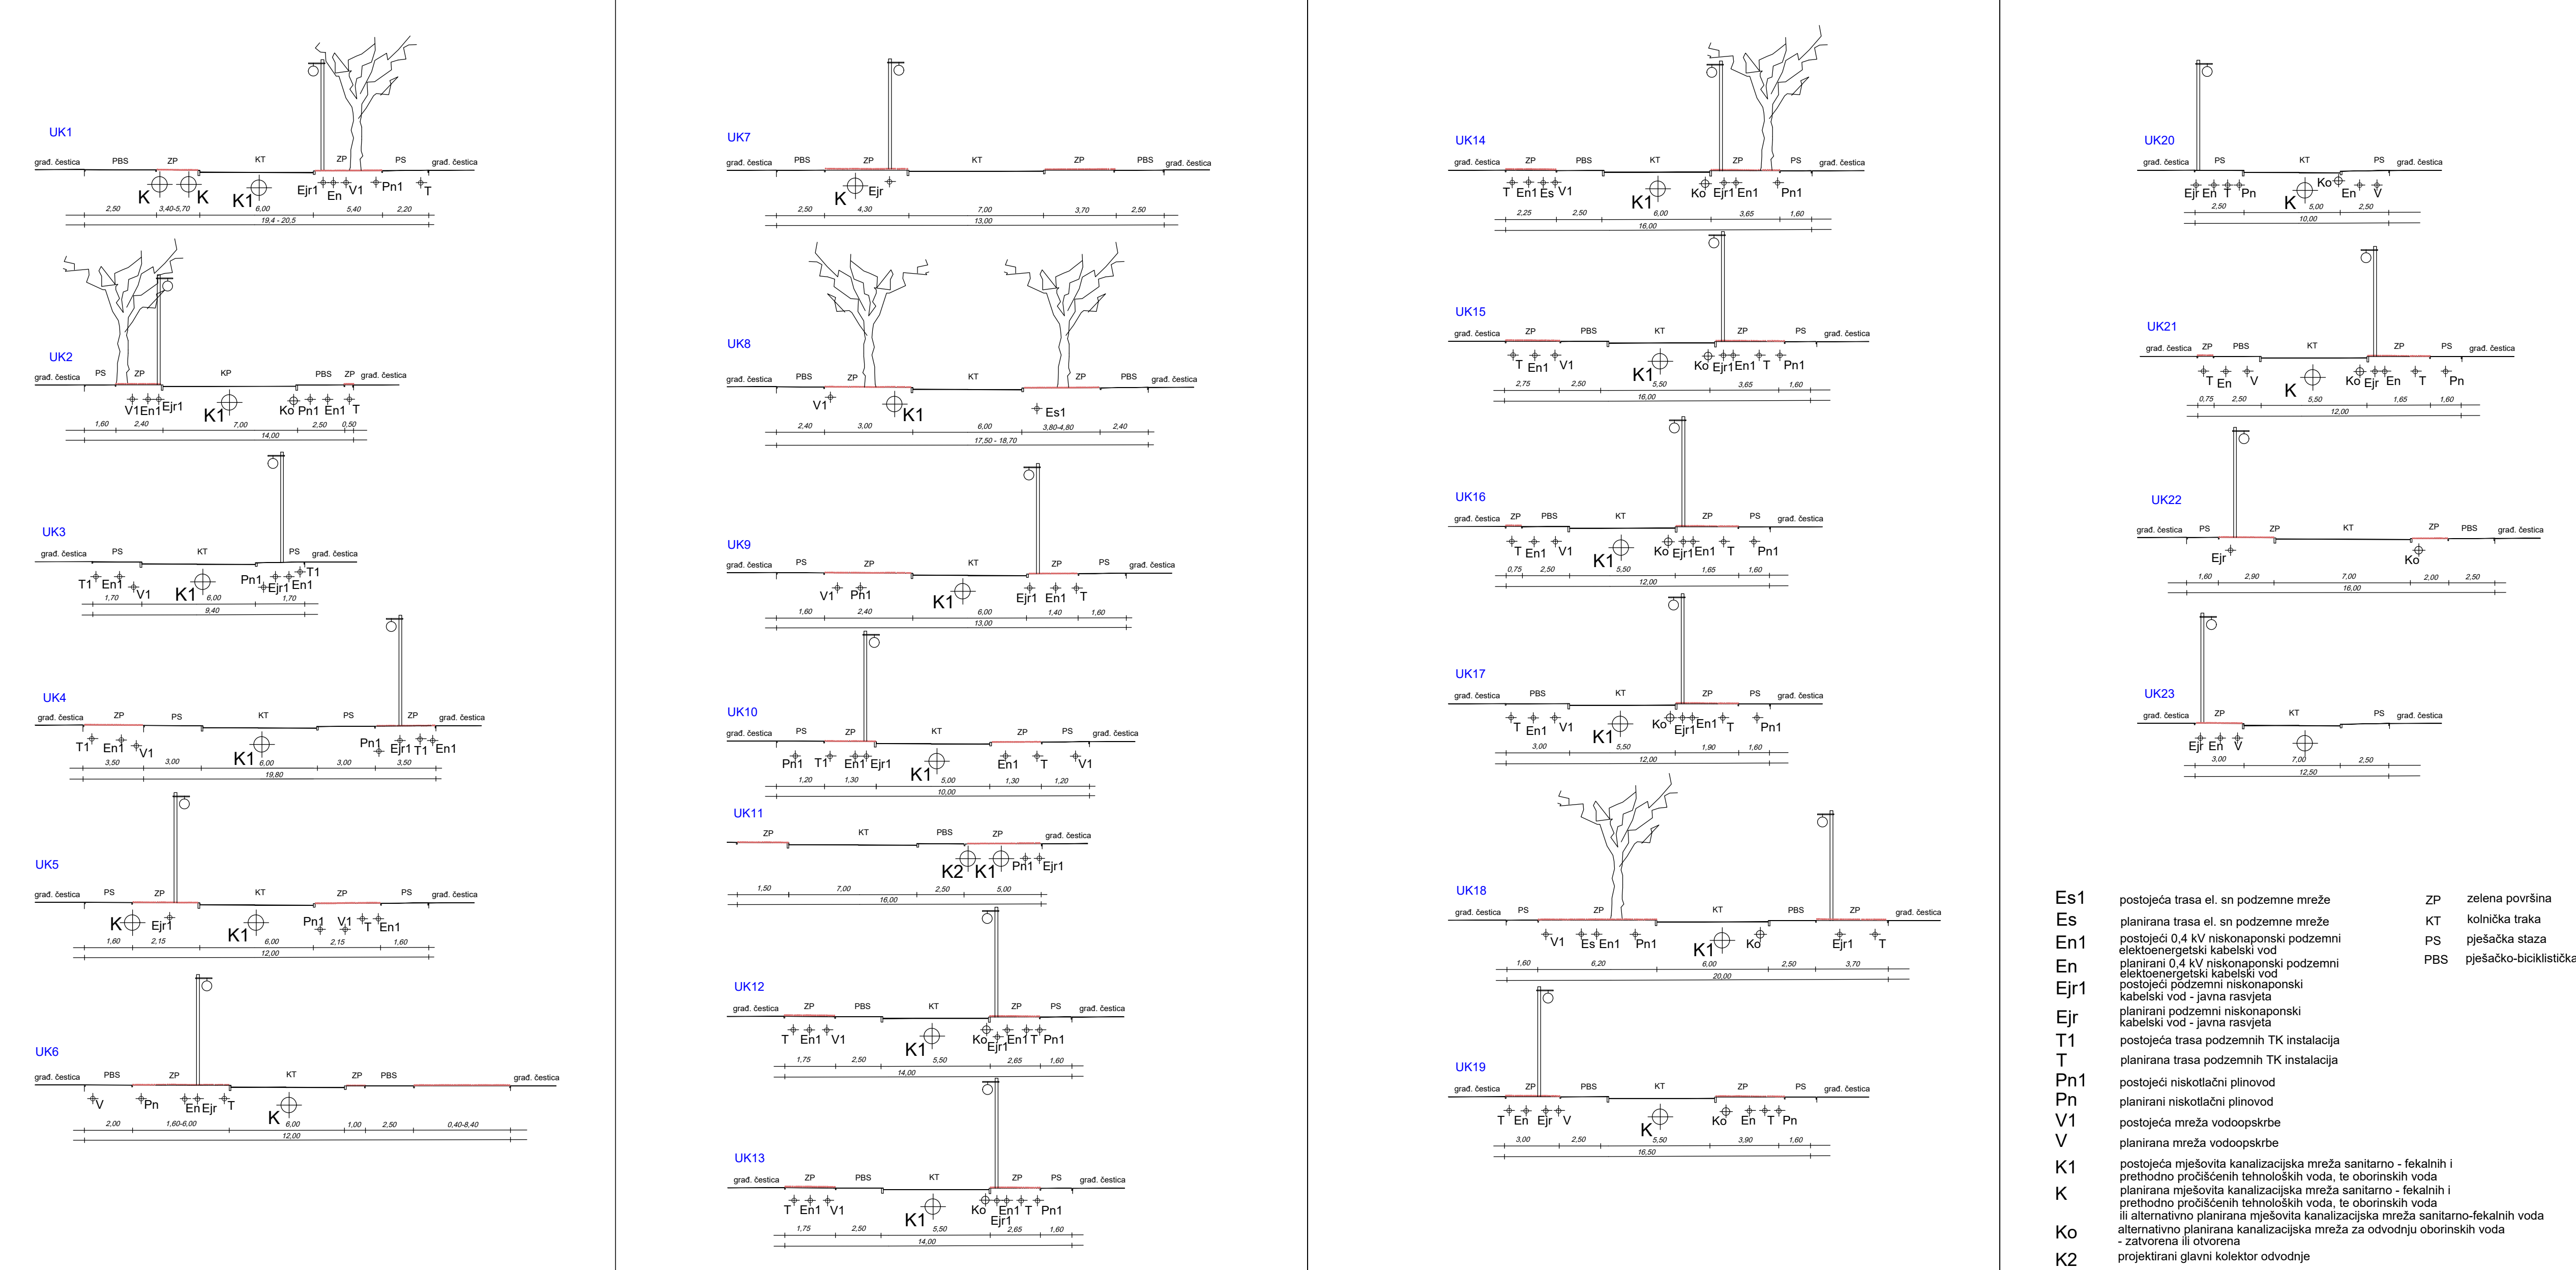

LEGENDA	
	GRANICA OBUHVATA PLANA
	GRANICA GRAĐEVINSKOG PODRUČJA GRADA PRELOGA
	BRJOJ I GRANICA POSTOJEĆE KATASTRARSKÉ ČESTICE
	BRJOJ I GRANICA NIVOPLANIRANE GRAĐEVNE ČESTICE
	POSTOJEĆA GRAĐEVINA
	POSTOJEĆA CESTA
	POSTOJEĆA CESTA PLANIRANO ZA UKIDANJE
	PLANIRANA CESTA
	ULIČNI KORIDOR S OZNAKOM
	KOLNI PRILAZ S OZNAKOM
	PJEŠAČKE STAZE IZVAN ULIČNOG KORIDORA
	PARKIRALIŠTE
	PJEŠAČKE I ZELENE POVRŠINE U SASTAVU ULIČNOG KORIDORA
	ZELENE POVRŠINE UNUTAR ULIČNOG KORIDORA
	GRANICA NAMJENE UNUTAR PLANIRANE GRAĐEVNE ČESTICE
	PJEŠAČKE STAZE UNUTAR ČESTICA ZELENIH POVRŠINA
	ULIČNI DRVOVED



PRIJEDLOG ZA JAVNU RASPRAVU

ŽUPANIJA: MEDIMURSKA ŽUPANIJA      GRAD: PRELOG

NAZIV DETALJNOG PLANA:  
**V. IZMJENE I DOPUNE DETALJNOG PLANA UREĐENJA DIJELA NASELJA JUG U PRELOGU**  
("Službeni glasnik Medimurske županije" broj 8/04, 5/09, 5/13, 12/19, 15/20, 20/21 - proć. tekst)

NAZIV KARTOGRAFSKOG PRIKAZA:  
**PLAN KOMUNALNE INFRASTRUKTURE - PLAN PROMETA**

BROJ KARTOGRAFSKOG PRIKAZA: <b>2.1.</b>	MJERILO KARTOGRAFSKOG PRIKAZA: <b>1:2000</b>
ODLUKA O IZRADI ID DETALJNOG PLANA UREĐENJA: "SL. GLASNIK MEDIMURSKÉ ŽUPANIJE" BR. 15/23 I 23/23	ODLUKA PREDSTAVNIČKOG TJELO A O DONOŠENJU PLANA:
OBJAVA JAVNE RASPRAVE: LIST "MEDIMURJE" OD 04.03.2024.	JAVNI UVID ODRŽAN: OD 06.03.2024. DO 18.03.2024.
PEČAT TJELO A ODGOVORNOG ZA PROVOĐENJE JAVNE RASPRAVE:	ODGOVORNA OSOBA ZA PROVOĐENJE JAVNE RASPRAVE:
	Željko Poredoš, mag.ing.traff. ime, prezime i potpis

PRAVNA OSOBA KOJA JE IZRADILA PLAN: <b>URBIA d.o.o. Čakovec</b> I. G. Kovadića 10, Čakovec; tel. 040/373 400	
PEČAT PRAVNE OSOBE KOJA JE IZRADILA PLAN:	ODGOVORNI VODITELJ:
	ovlaštena arhitektska urbanistica: Vesna Makovec, dipl.ing.arh.

BROJ PLANA: <b>DPU - 02/2023</b>	DATUM: <b>03/2024</b>
STRUČNI TIM U IZRADI PLANA: 1. V. Makovec, dipl.ing.arh. 2. B. Perhoć, dipl.ing.arh. 3. B. Balent, mag.ing.aedif.	4. M. Bratković, mag.ing.aedif. 5. B. Makovec, mag.geogr.

PEČAT PREDSTAVNIČKOG TJELO A:	PREDSDJEDNIK PREDSTAVNIČKOG TJELO A:
	ime, prezime i potpis

ISTOVJETNOST S IZVORNOM OVIJERAVA:	PEČAT:
	ime, prezime i potpis

- Es1 postojeća trasa el. sn podzemne mreže
- Es planirana trasa el. sn podzemne mreže
- En1 postojeći 0,4 kV niskonaponski podzemni električni kabelski vod
- En planirani 0,4 kV niskonaponski podzemni električni kabelski vod
- Ej1 postojeći podzemni niskonaponski kabelski vod - javna rasvjeta
- Ej planirani podzemni niskonaponski kabelski vod - javna rasvjeta
- T1 postojeća trasa podzemnih TK instalacija
- T planirana trasa podzemnih TK instalacija
- Pn1 postojeći niskotlačni plinovod
- Pn planirani niskotlačni plinovod
- V1 postojeća mreža vodoopskrbe
- V planirana mreža vodoopskrbe
- K1 postojeća mješovita kanalizacijska mreža sanitarno - fekalnih i prethodno proćišćenih tehnoloških voda, te oborinskih voda
- K planirana mješovita kanalizacijska mreža sanitarno - fekalnih i prethodno proćišćenih tehnoloških voda, te oborinskih voda ili alternativno planirana mješovita kanalizacijska mreža sanitarno-fekalnih voda ili alternativno planirana kanalizacijska mreža za odvodnju oborinskih voda
- Ko - zatvorena ili otvorena
- K2 projektirani glavni kolektor odvodnje
- ZP zelena površina
- KT kolnička traka
- PS pješačka staza
- PBS pješačko-biciklistička staza