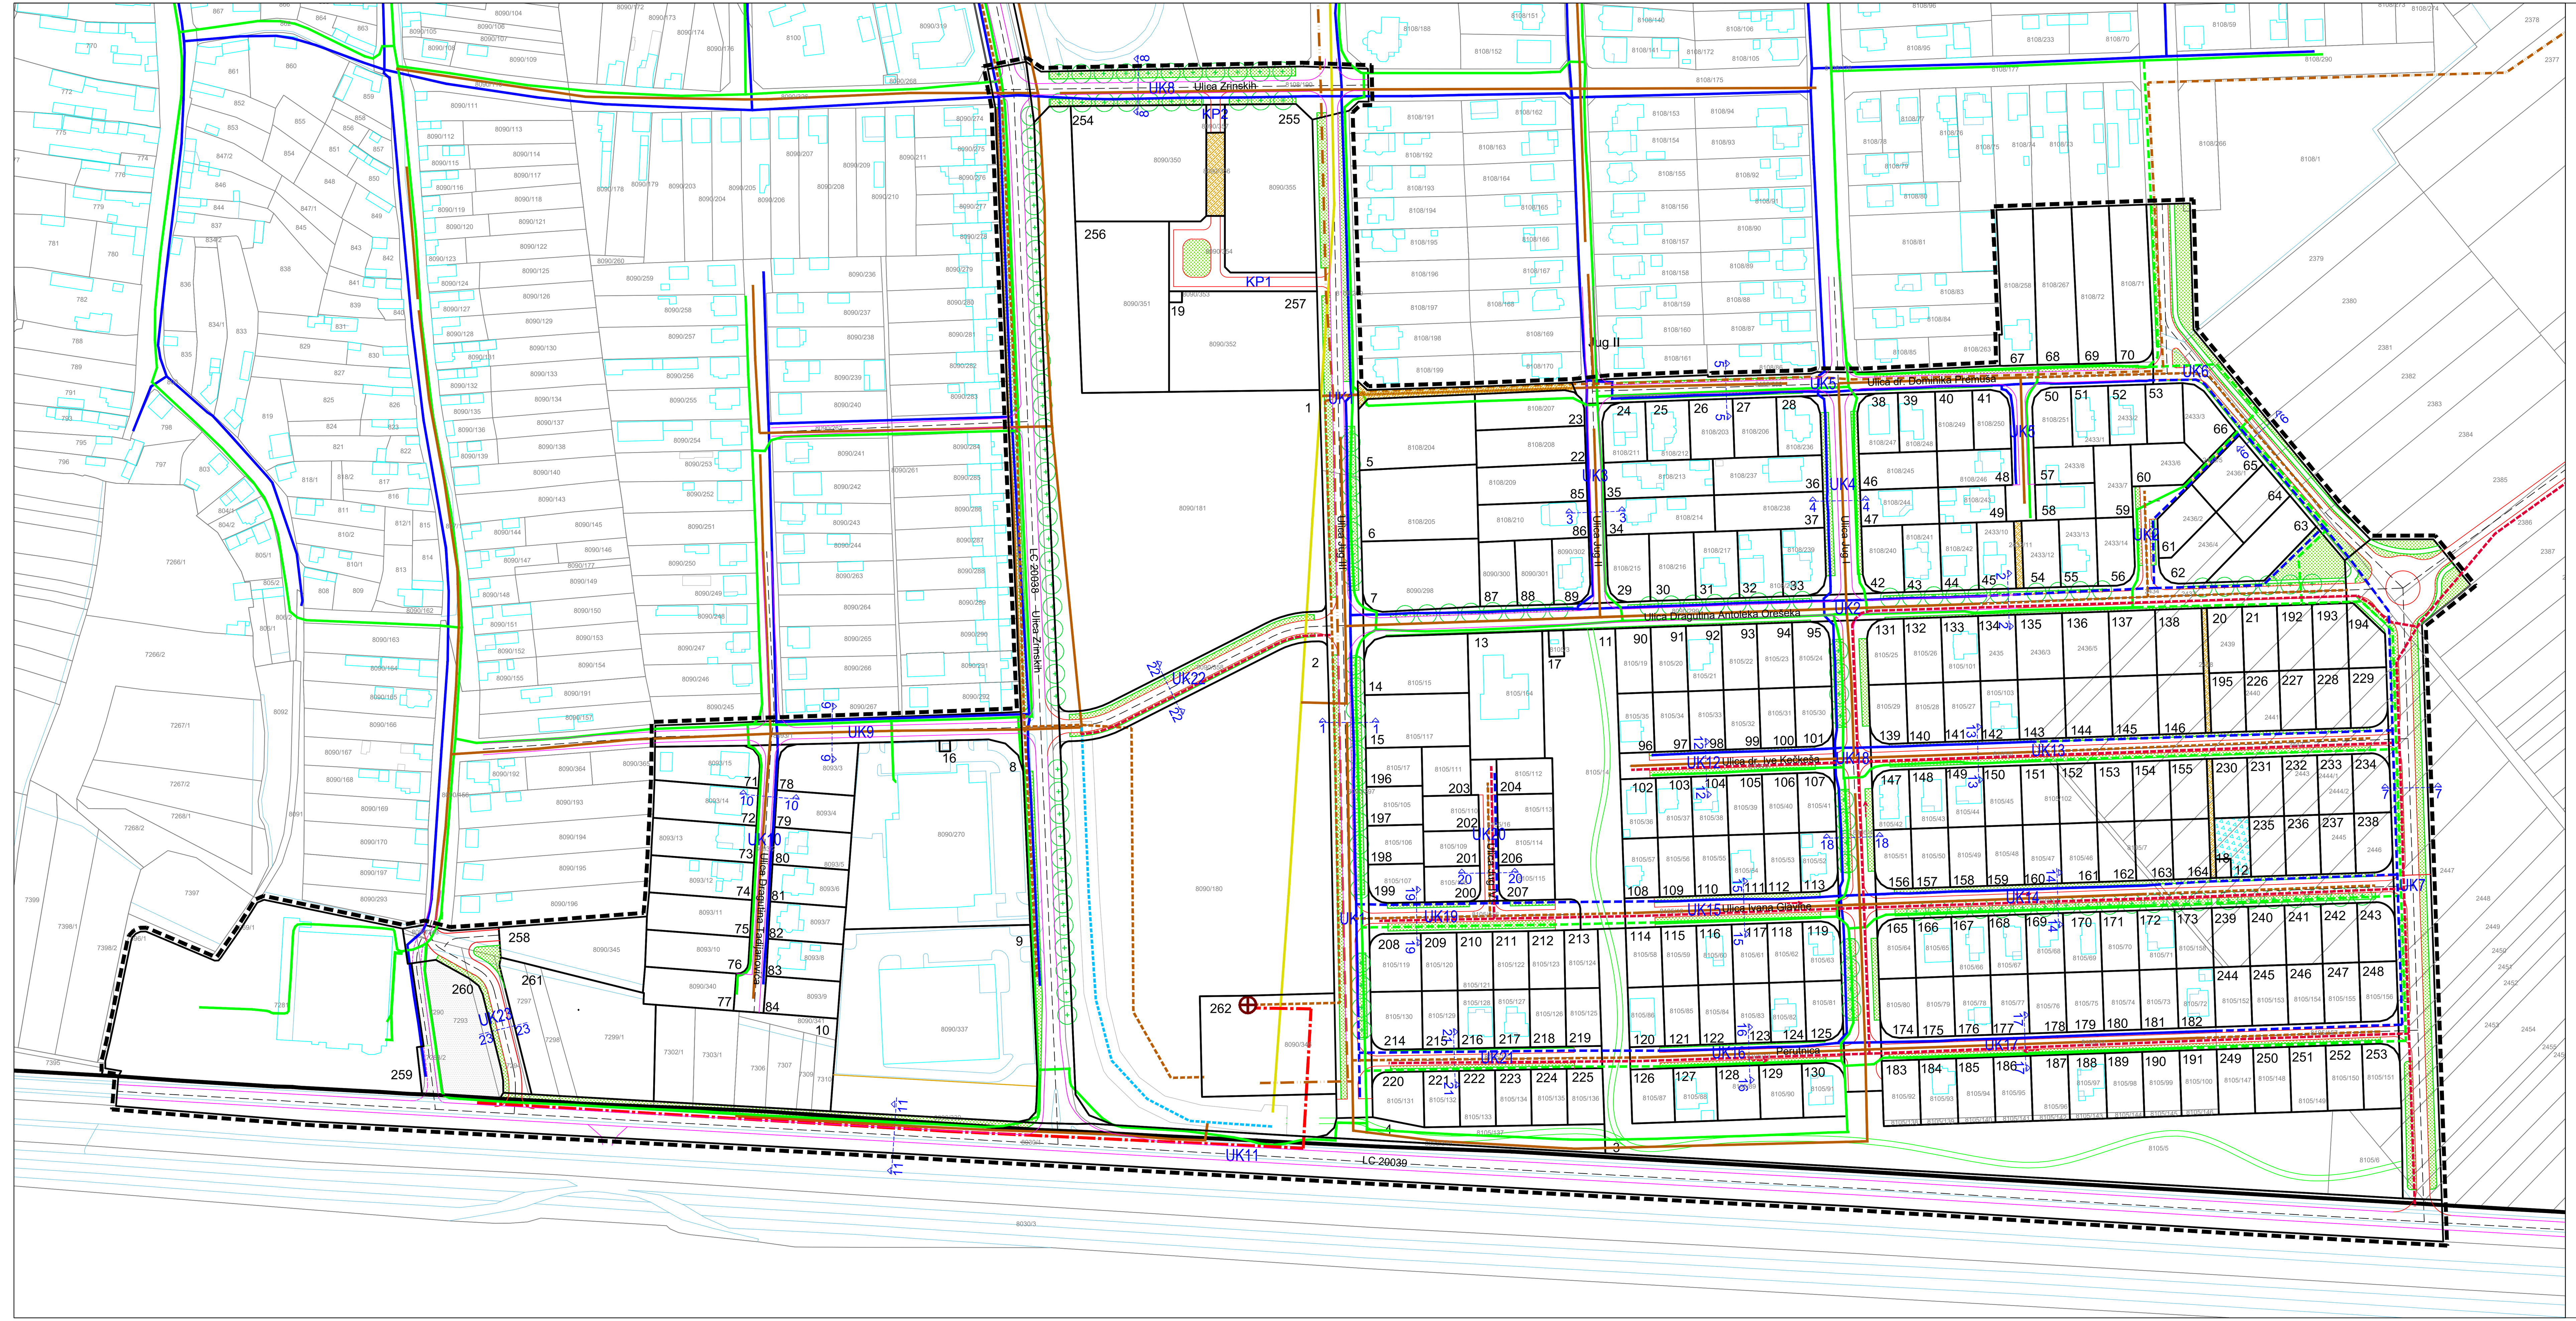

PRIJEDLOG KARAKTERISTIČNIH POPREČNIH PROFILA ULICA

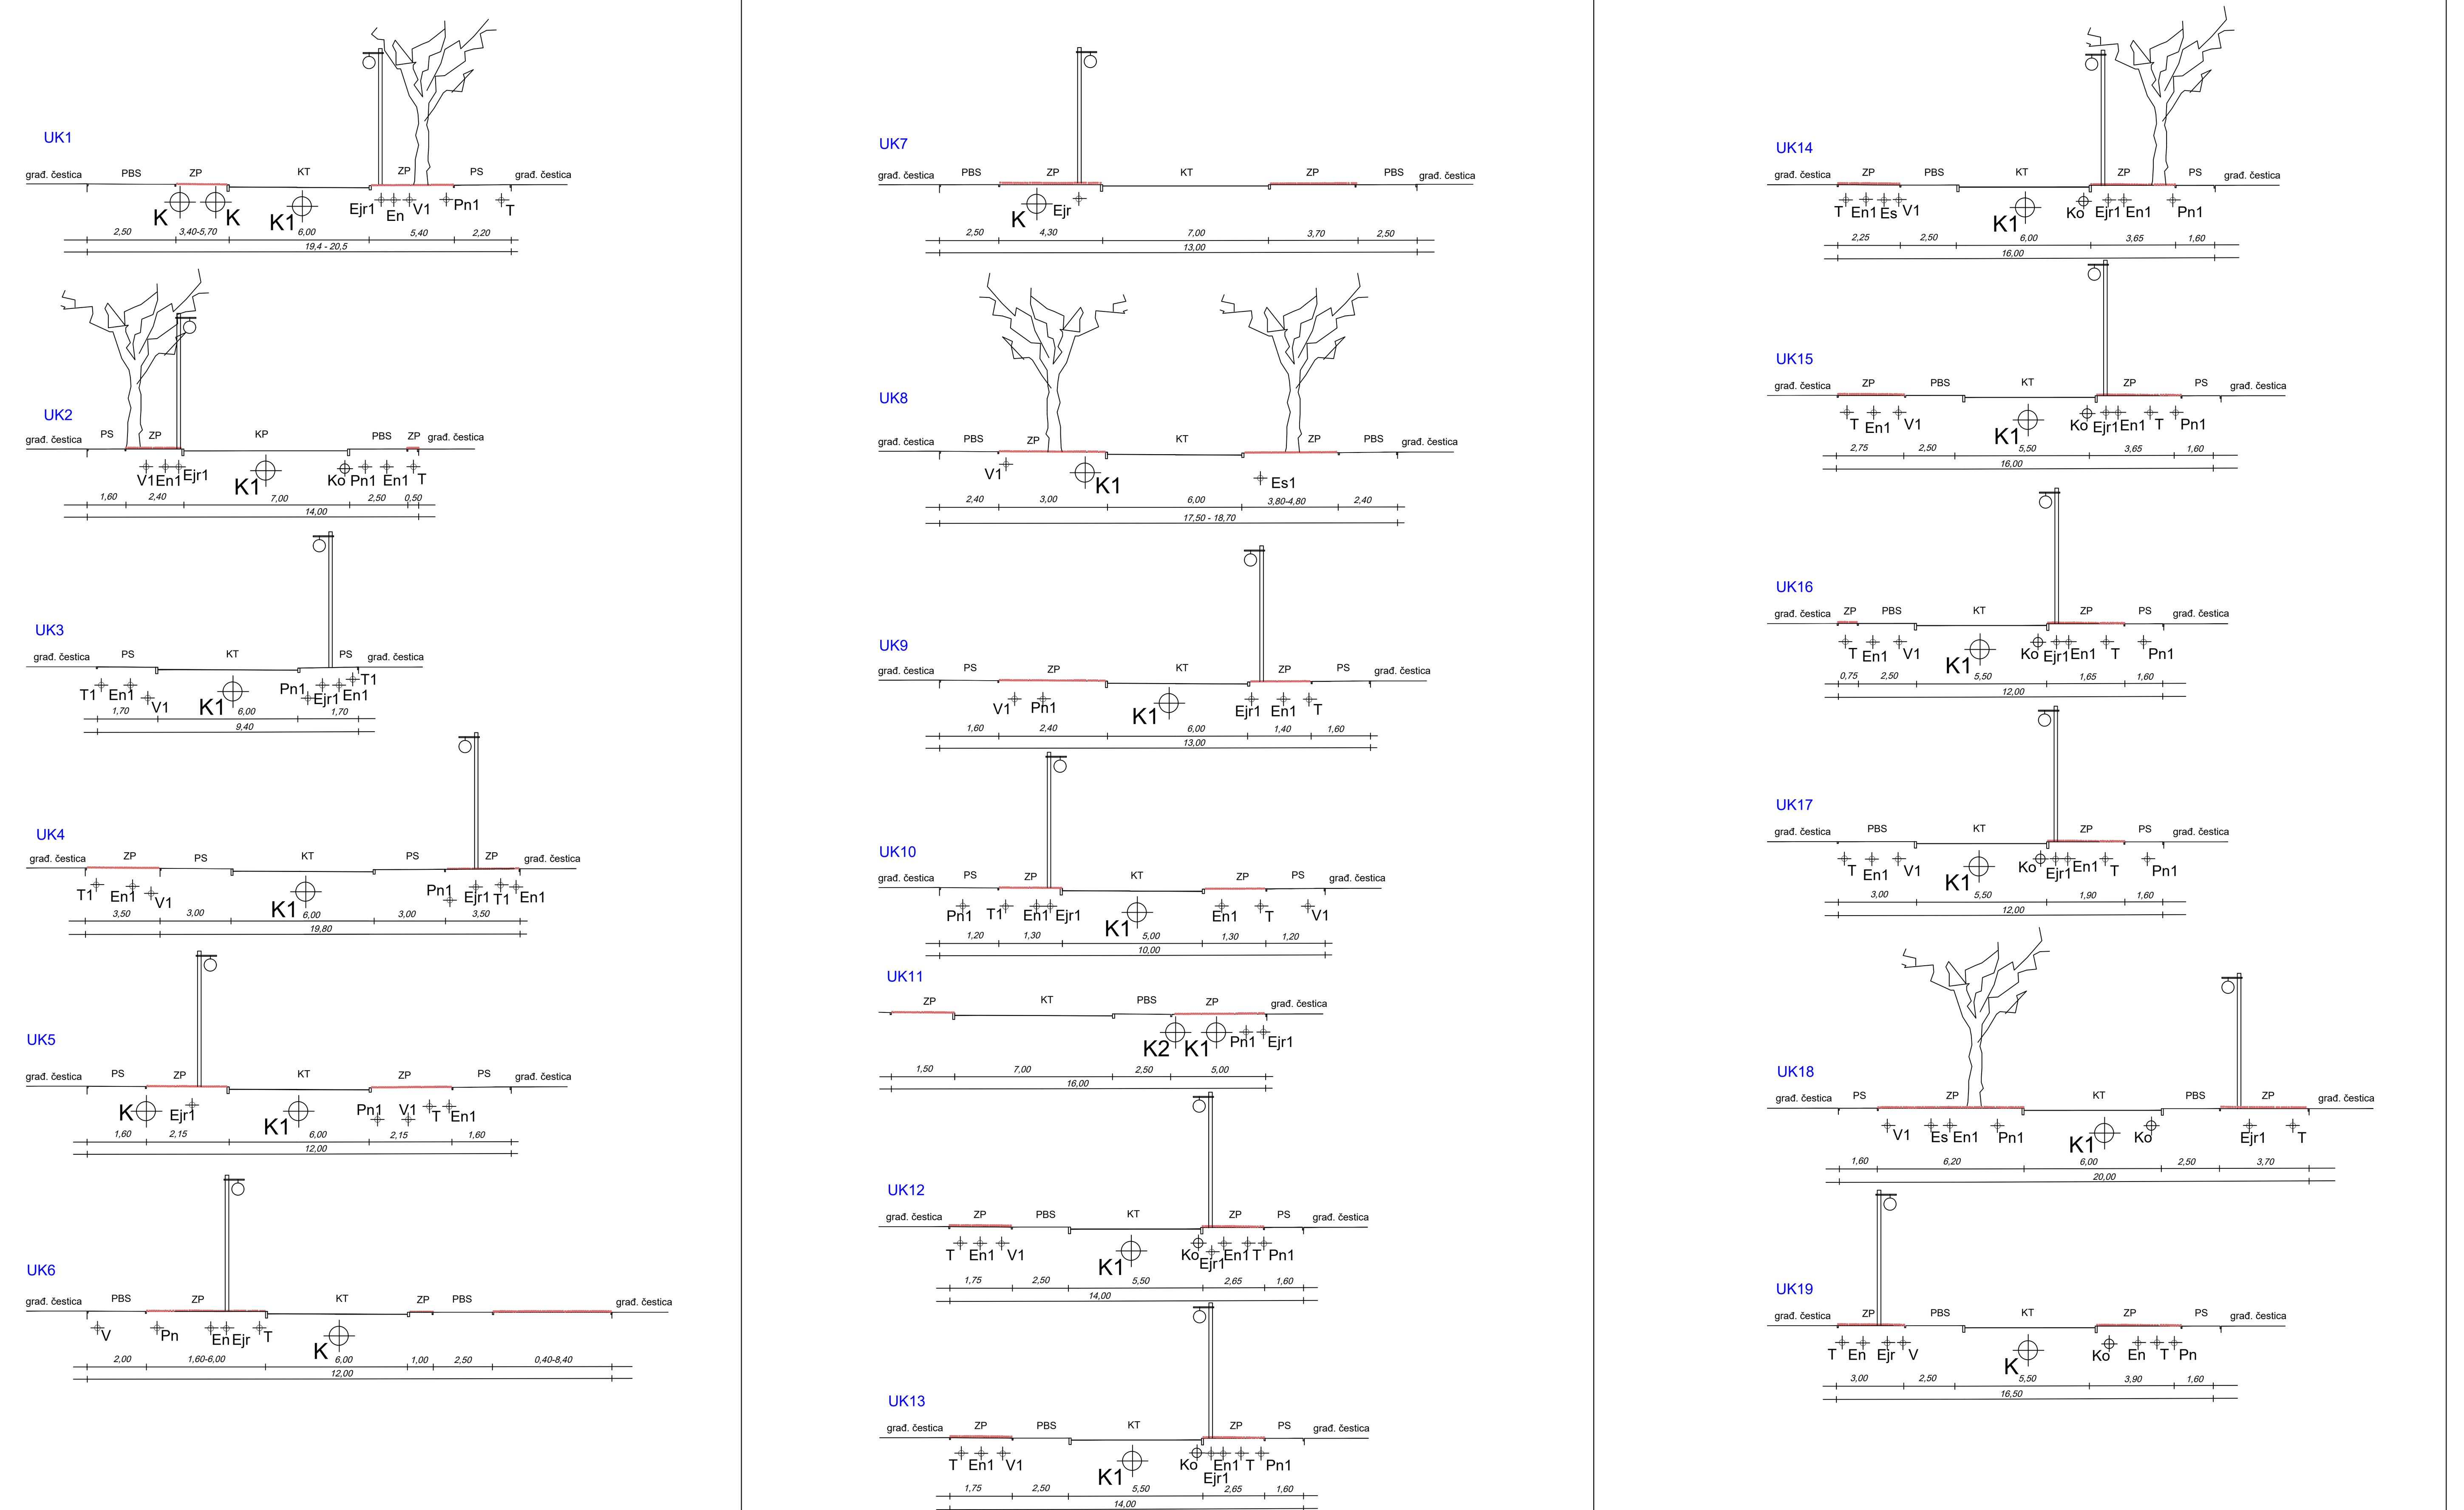

Es1	postojeća trasa el. sn podzemne mreže
Es	planirana trasa el. sn podzemne mreže
En1	postojeći 0,4 kV niskonaponski podzemni elektoenergetski kabelski vod
En	planirani 0,4 kV niskonaponski podzemni elektoenergetski kabelski vod
Ejr1	postojeći podzemni niskonaponski kabelski vod - javna rasvjeta
Ejr	planirani podzemni niskonaponski kabelski vod - javna rasvjeta
T1	postojeća trasa podzemnih TK instalacija
T	planirana trasa podzemnih TK instalacija
Pn1	postojeći niskotlačni plinovod
Pn	planirani niskotlačni plinovod
V1	postojeća mreža vodoopskrbe
V	planirana mreža vodoopskrbe
K1	postojeća mješovita kanalizacijska mreža sanitarno - fekalnih i prethodno pročišćenih tehnoloških voda, te oborinskih voda
K	planirana mješovita kanalizacijska mreža sanitarno - fekalnih i prethodno pročišćenih tehnoloških voda, te oborinskih voda ili alternativno planirana mješovita kanalizacijska mreža sanitarno-fekalnih voda
Ko	alternativno planirana kanalizacijska mreža za odvodnju oborinskih voda - zatvorena ili otvorena
K2	projektirani glavni kolektor odvodnje

ZP	zelena površina
KT	kolnička traka
PS	pješačka staza
PBS	pješačko-biciklistička staza

LEGENDA

- GRANICA OBUHVATA PLANA
- GRANICA GRAĐEVINSKOG PODRUČJA GRADA PRELOGA
- BROJ I GRANICA POSTOJEĆE KATASTARSKE ČESTICE
- BROJ I GRANICA NOVOPLANIRANE GRAĐEVNE ČESTICE
- POSTOJEĆA GRAĐEVINA
- POSTOJEĆA CESTA
- POSTOJEĆA CESTA PLANIRANO ZA UKIDANJE
- PLANIRANA CESTA
- UK1 — ULIČNI KORIDOR S OZNAKOM
- KP — KOLNI PRILAZ S OZNAKOM
- PJEŠAČKE STAZE IZVAN ULIČNOG KORIDORA
- PARKIRALIŠTE
- PJEŠAČKE I ZELENE POVRŠINE U SASTAVU ULIČNIH KORIDORA
- ZELENE POVRŠINE UNUTAR ULIČNOG KORIDORA
- GRANICA NAMJENE UNUTAR PLANIRANE GRAĐEVNE ČESTICE
- PJEŠAČKE STAZE UNUTAR ČESTICA ZELENIH POVRŠINA
- ULIČNI DRVORED
- POSTOJEĆI NISKOTLAČNI PLINOVOD
- PLANIRANI NISKOTLAČNI PLINOVOD
- POSTOJEĆA VODOVODNA MREŽA
- PLANIRANA VODOVODNA MREŽA
- POSTOJEĆA MJEŠOVITA MREŽA ODVODNJE OTPADNIH VODA
- PLANIRANA MJEŠOVITA MREŽA ODVODNJE OTPADNIH VODA ILI ALTERNATIVNO MREŽA ODVODNJE SANITARNO-FEKALNIH VODA (KOD IZVEDBE RAZDJELNOG SUSTAVA)
- PROJEKTIRANI TLAČNI KANALIZACIJSKI CJEVOVOD
- PROJEKTIRANA REKONSTRUKCIJA KANALIZACIJSKOG CJEVOVODA -izmještanje cjevovoda
- PROJEKTIRANA REKONSTRUKCIJA KANALIZACIJSKOG CJEVOVODA -napuštanje postojećeg cjevovoda
- PLANIRANA MREŽA ODVODNJE OBORINSKIH VODA - ZATVORENA (KOD IZVEDBE RAZDJELNOG SUSTAVA)
- PROJEKTIRANA PRENAMJENA MJEŠOVITOG KANALA U OBORINSKI
- OTVORENI OBORINSKI KANAL
- PROJEKTIRANI TRANSPORTNI VOD - TLAČNI CJEVOVOD
- PROJEKTIRANA CRPNA STANICA PRELOG 2

NAPOMENA:
PODRUČJE OBUHVATA DPU U CIJELOSTI SE NALAZI UNUTAR III ZONE ZAŠTITE VODOCRPILIŠTA PRELOG I SVETA MARIJA - POTREBNO JE PRIMIJENITI MJERE ZAŠTITE PREMA ODREDBAMA ZA PROVOĐENJE DPU

0 10 20 40 100 m

PRIJEDLOG ZA JAVNU RASPRAVU

ŽUPANIJA **MEĐIMURSKA ŽUPANIJA**	GRAD **PRELOG**
NAZIV DETALJNOG PLANA: V. IZMJENE I DOPUNE DETALJNOG PLANA UREĐENJA DIJELA NASELJA JUG U PRELOGU ("Službeni glasnik Međimurske županije" broj 8/04, 5/09, 5/13, 12/19, 15/20, 20/21 - proč. tekst)	
NAZIV KARTOGRAFSKOG PRIKAZA: PLAN KOMUNALNE INFRASTRUKTURE - MREŽE VODOOPSKRBE, ODVODNJE I PLINOOPSKRBE	
BROJ KARTOGRAFSKOG PRIKAZA: **2.2.**	MJERILO KARTOGRAFSKOG PRIKAZA: **1:2000**
ODLUKA O IZRADI ID DETALJNOG PLANA UREĐENJA: **"SL. GLASNIK MEĐIMURSKE ŽUPANIJE" BR. 15/23 i 23/23**	ODLUKA PREDSTAVNIČKOG TIJELA O DONOŠENJU PLANA:
OBJAVA JAVNE RASPRAVE: **LIST "MEĐIMURJE" OD 04.03.2024.**	JAVNI UVID ODRŽAN: **OD 08.03.2024. DO 18.03.2024.**
PEČAT TIJELA ODGOVORNOG ZA PROVOĐENJE JAVNE RASPRAVE:	ODGOVORNA OSOBA ZA PROVOĐENJE JAVNE RASPRAVE: Željko Poredoš, mag.ing.traff. — ime, prezime i potpis
PRAVNA OSOBA KOJA JE IZRADILA PLAN: **URBIA d.o.o. Čakovec** I. G. Kovačića 10, Čakovec; tel. 040/373 400	
PEČAT PRAVNE OSOBE KOJA JE IZRADILA PLAN: direktor: Vesna Makovec, dipl.ing.arh.	ODGOVORNI VODITELJ: ovlaštena arhitektica urbanistica: Vesna Makovec, dipl.ing.arh.
BROJ PLANA: **DPU - 02/2023**	DATUM: **03/2024**
STRUČNI TIM U IZRADI PLANA: 1. V. Makovec, dipl.ing.arh. 2. B. Perhoč, dipl.ing.arh. 3. B. Balent, mag.ing.aedif.	4. M. Bratković, mag.ing.aedif. 5. B. Makovec, mag.geogr.
PEČAT PREDSTAVNIČKOG TIJELA:	PREDSJEDNIK PREDSTAVNIČKOG TIJELA: ime, prezime i potpis
ISTOVJETNOST S IZVORNIKOM OVJERAVA: ime, prezime i potpis	PEČAT: